


RESIDENCIAL

# Parque Brasil





EDIFICIO DE 37 VIVIENDAS DE PROTECCIÓN PÚBLICA Y 8 VIVIENDAS LIBRES  
C/ BRASIL 71 . VALENCIA Febrero 2018

PLANO DE SITUACIÓN

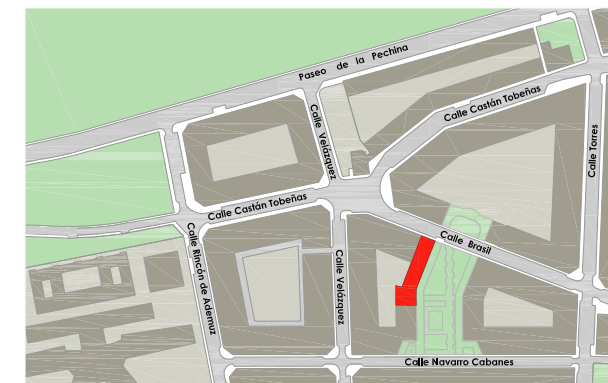

ESQUEMA EN PLANTA

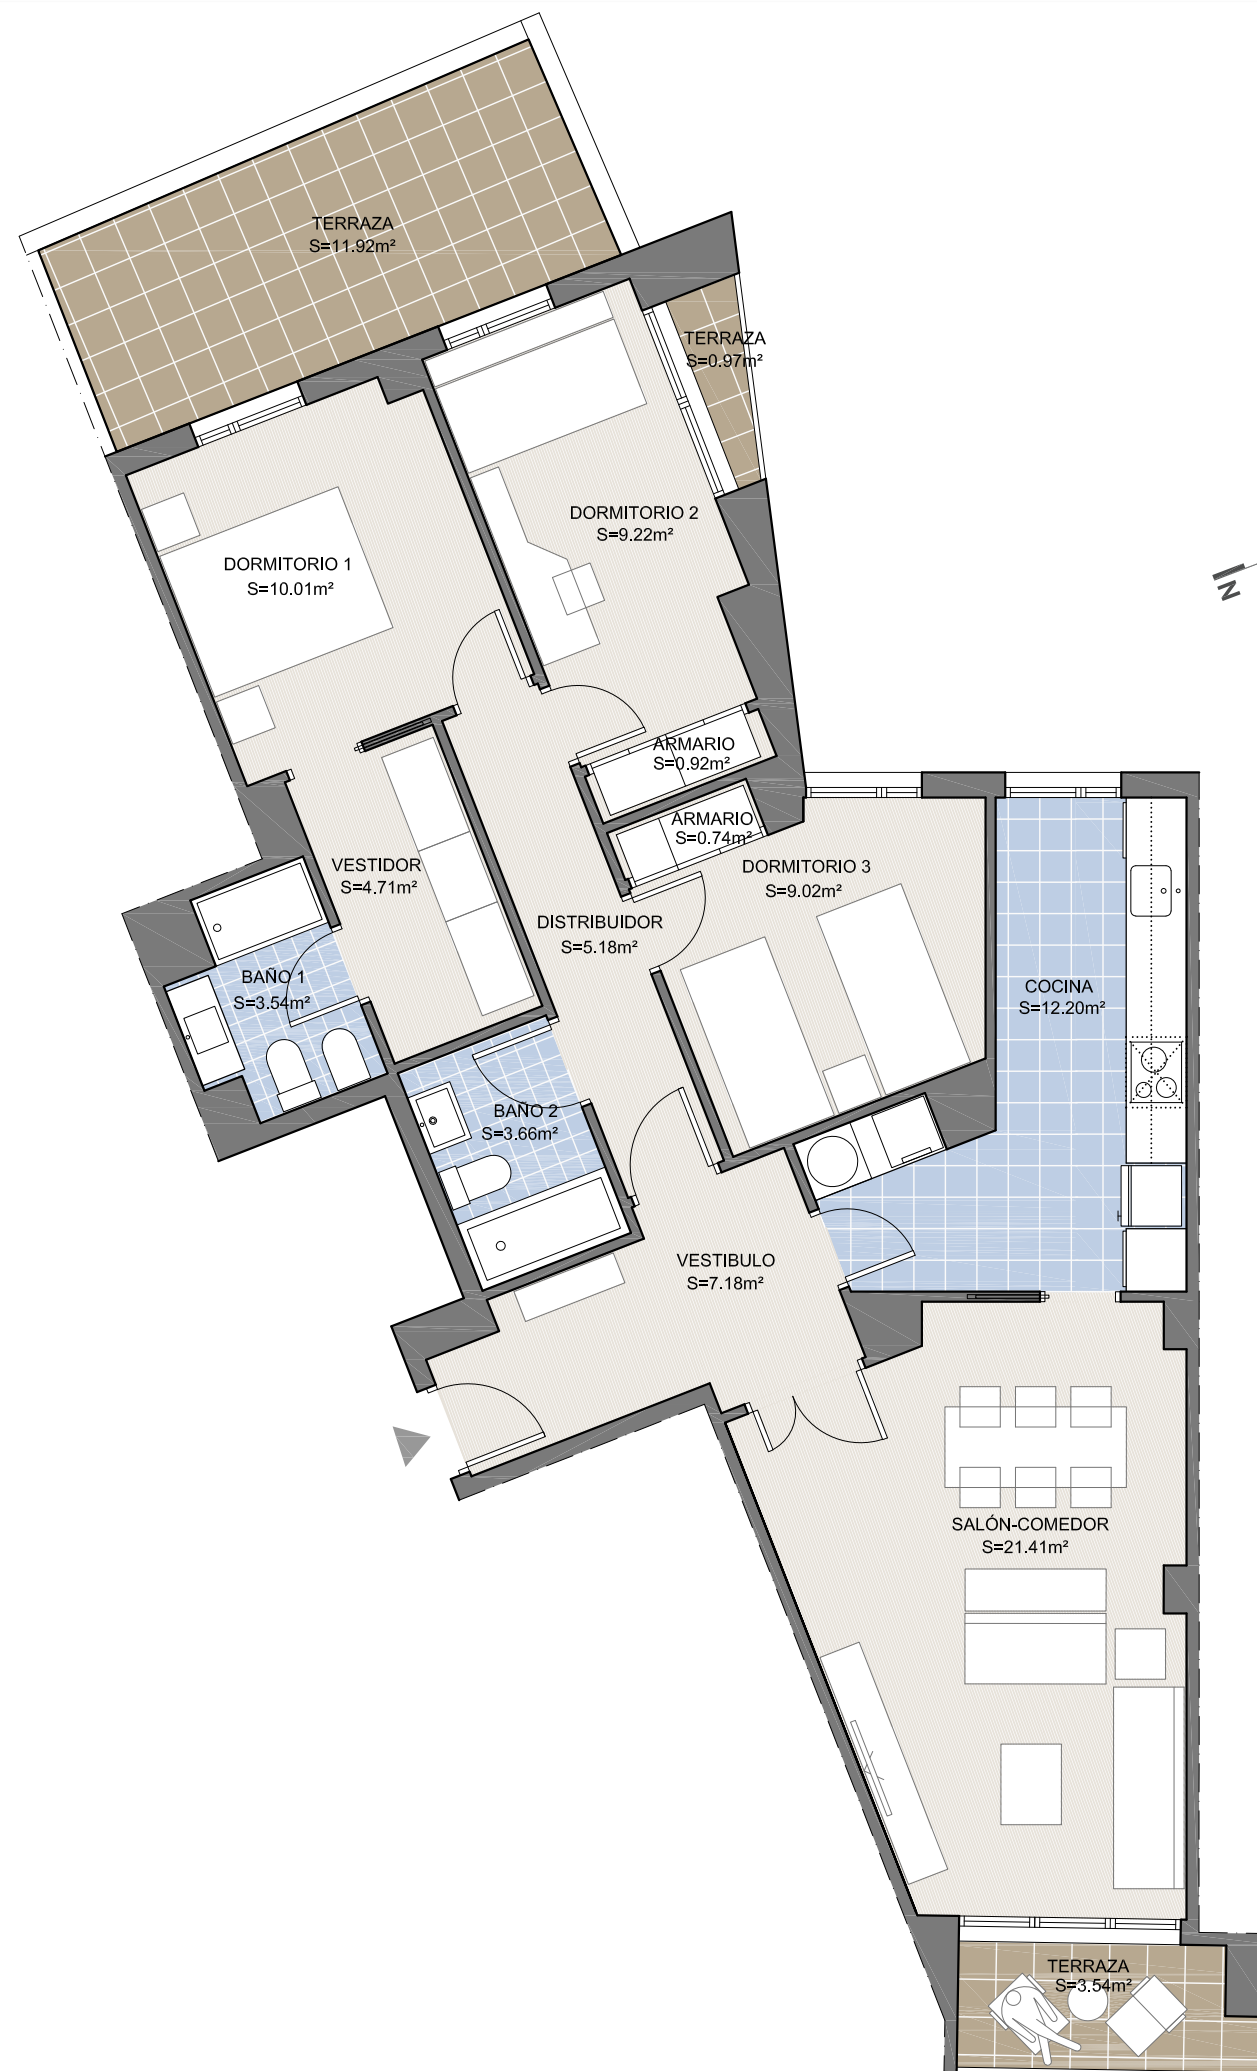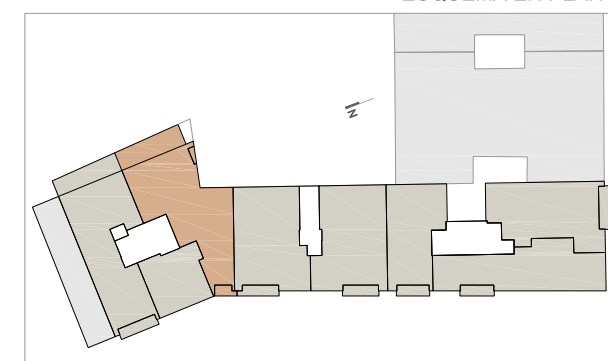

## VIVIENDA

**CA 1**

SUPERFICIE ÚTIL TOTAL	90.05 m <sup>2</sup>
SUPERFICIE CONSTRUIDA	108.41 m <sup>2</sup>
SUPERFICIE CONSTRUIDA + E.C.	124.78 m <sup>2</sup>
TERRAZA NO COMPUTABLE	11.92 m <sup>2</sup>

El presente documento tiene únicamente carácter orientativo, no resultando exigible ni revistiendo carácter contractual, al quedar pendiente de definición definitiva conforme a los proyectos técnicos.