


RESIDENCIAL

# Parque Brasil



**FIRMUS HOMES**

EDIFICIO DE 37 VIVIENDAS DE PROTECCIÓN PÚBLICA Y 8 VIVIENDAS LIBRES  
C/ BRASIL 71 . VALENCIA Febrero 2018

PLANO DE SITUACIÓN

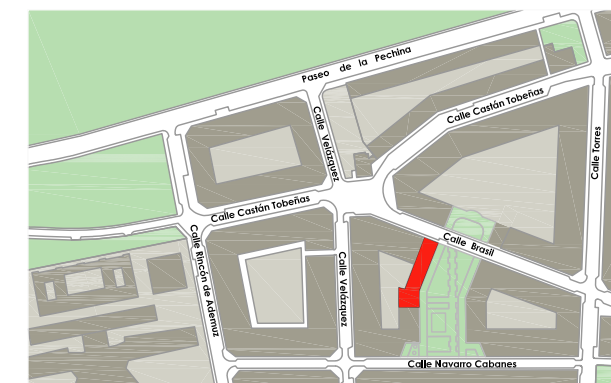

ESQUEMA EN PLANTA

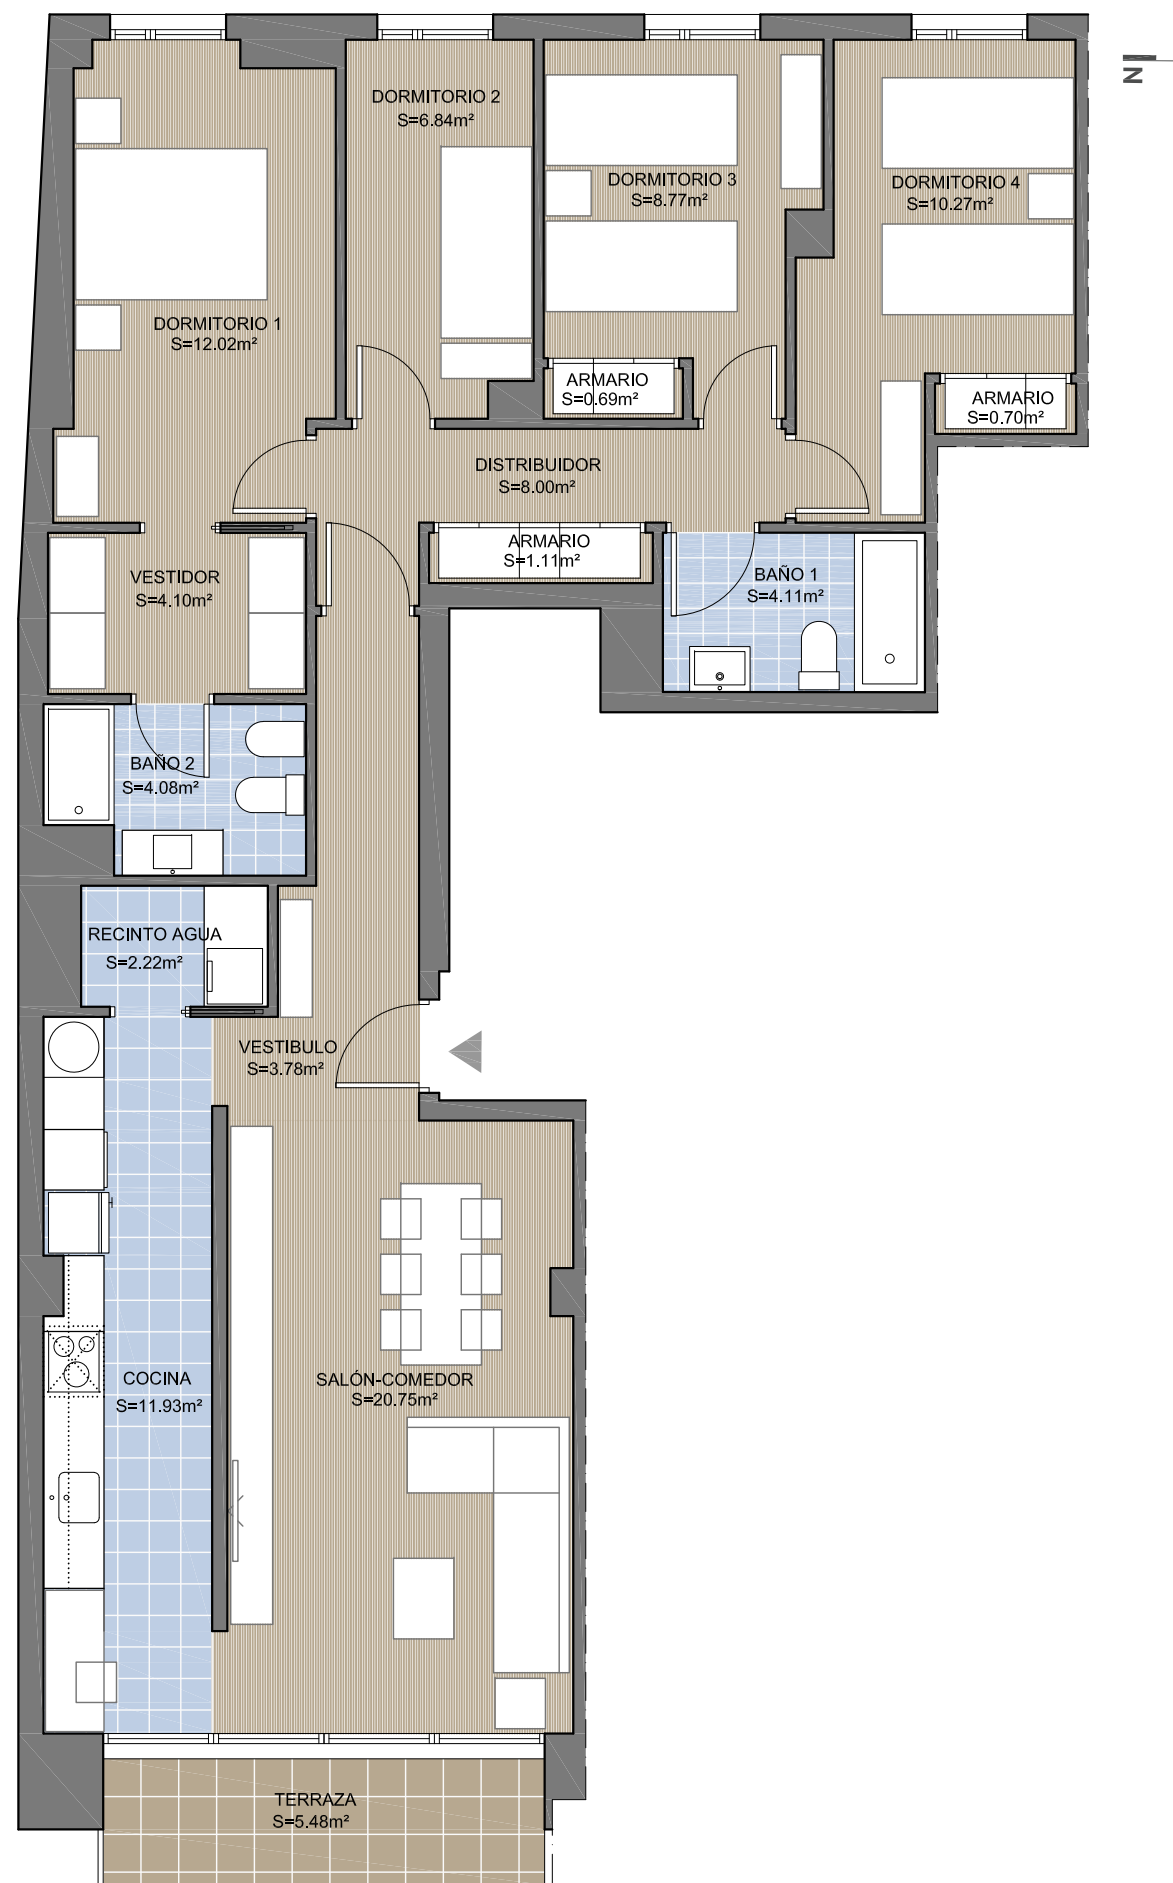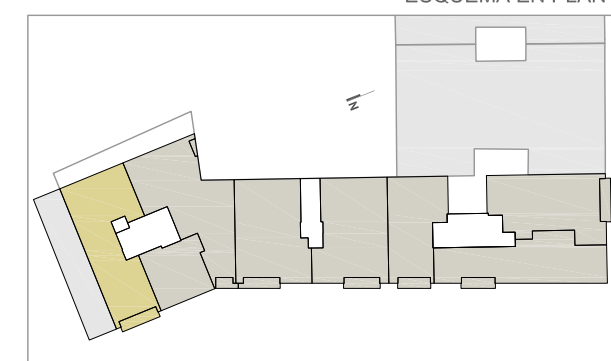

VIVIENDA	<b>AA 2-3-4</b>
SUPERFICIE ÚTIL TOTAL	102.11 m <sup>2</sup>
SUPERFICIE CONSTRUIDA	123.92 m <sup>2</sup>
SUPERFICIE CONSTRUIDA + E.C.	142.63 m <sup>2</sup>
TERRAZA NO COMPUTABLE	0.00 m <sup>2</sup>